




PART PLAN FLOOR 41  
REF EL = 800'-0

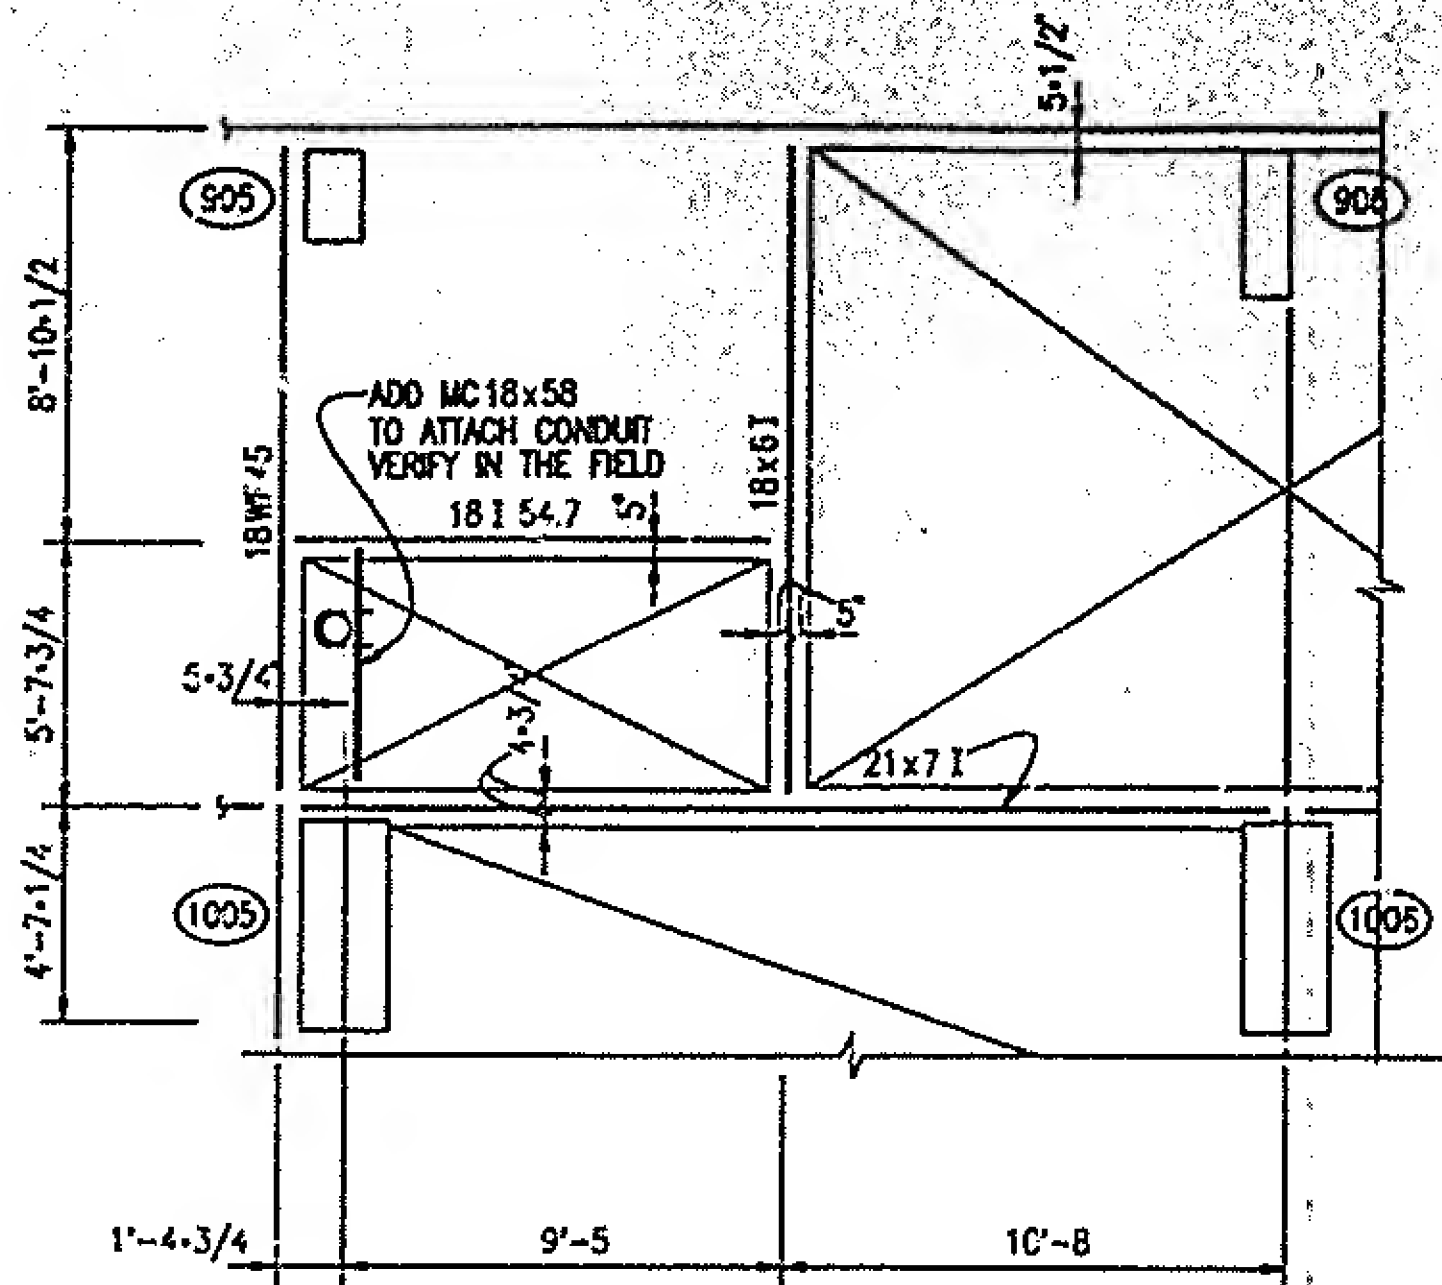


PART PLAN FLOOR 42  
REF EL = 814'-0

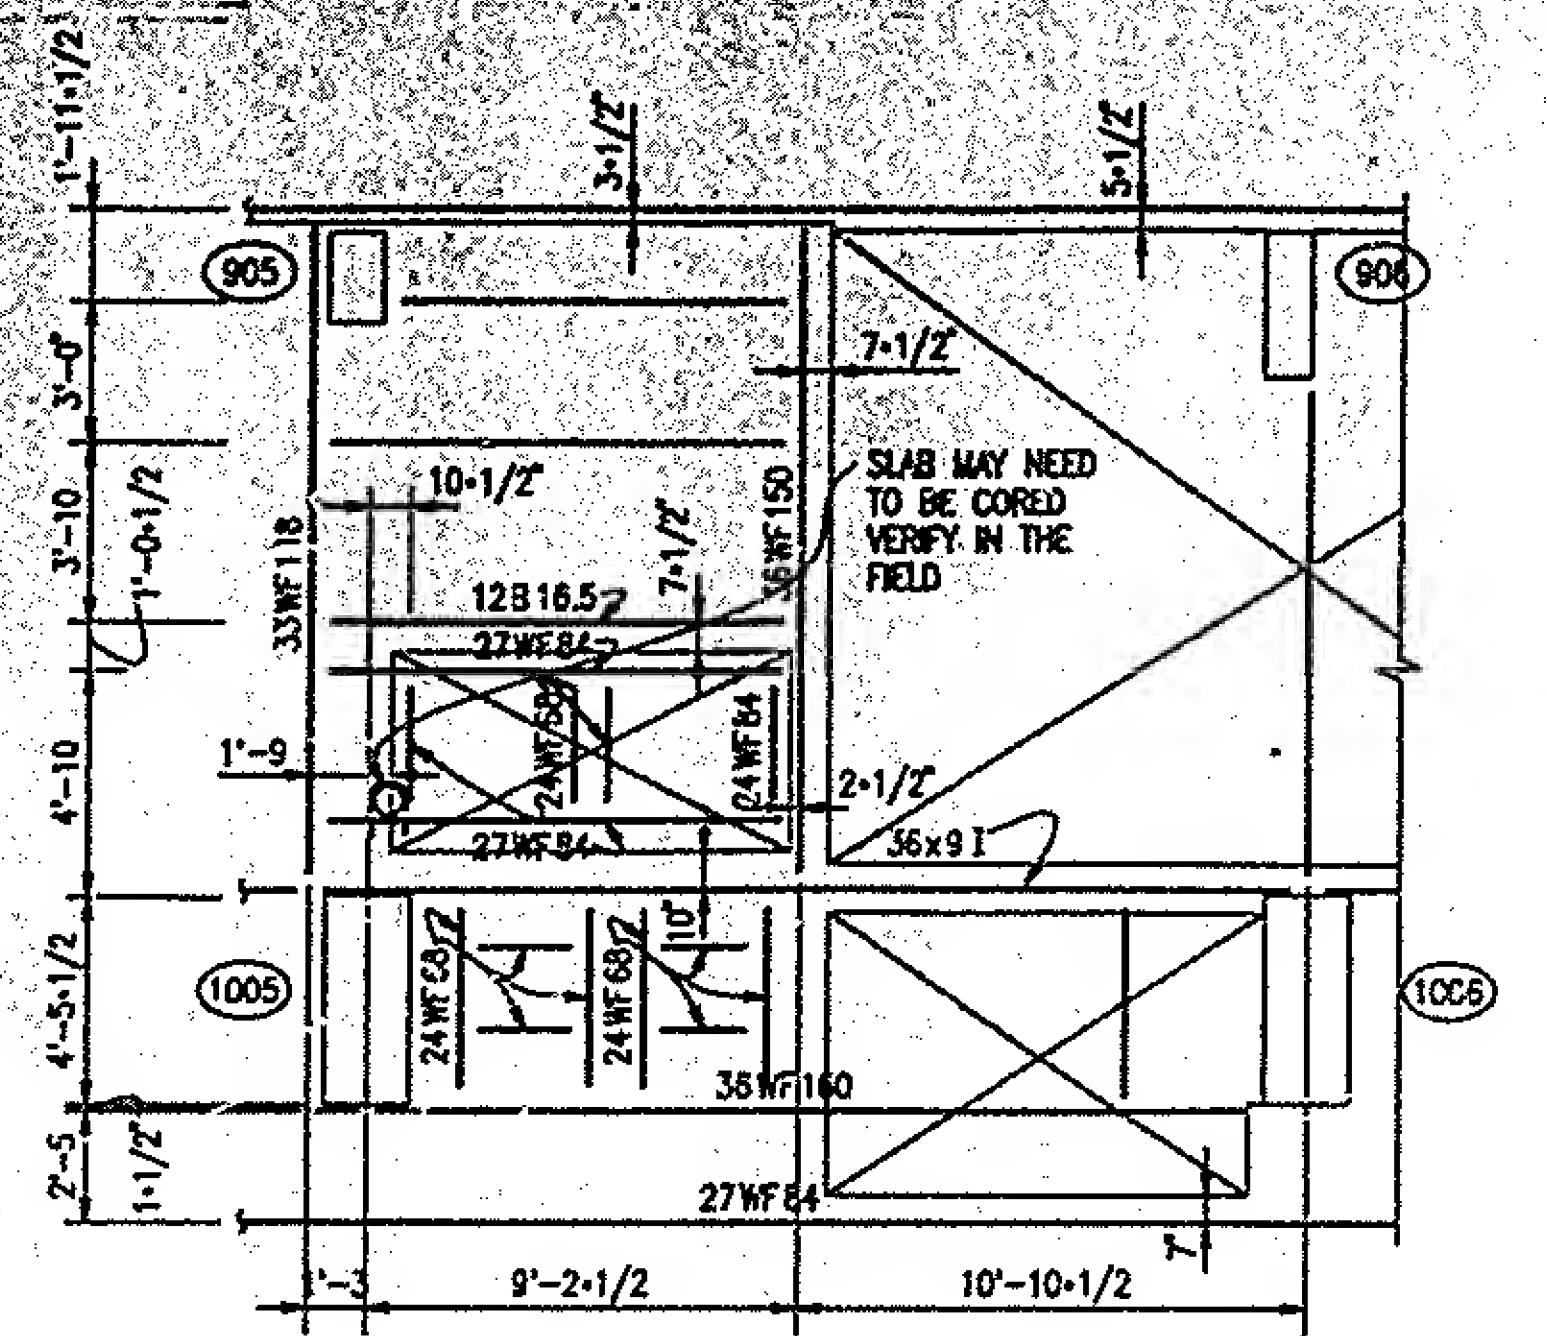


PART PLAN FLOOR 43  
REF EL = 828'-0

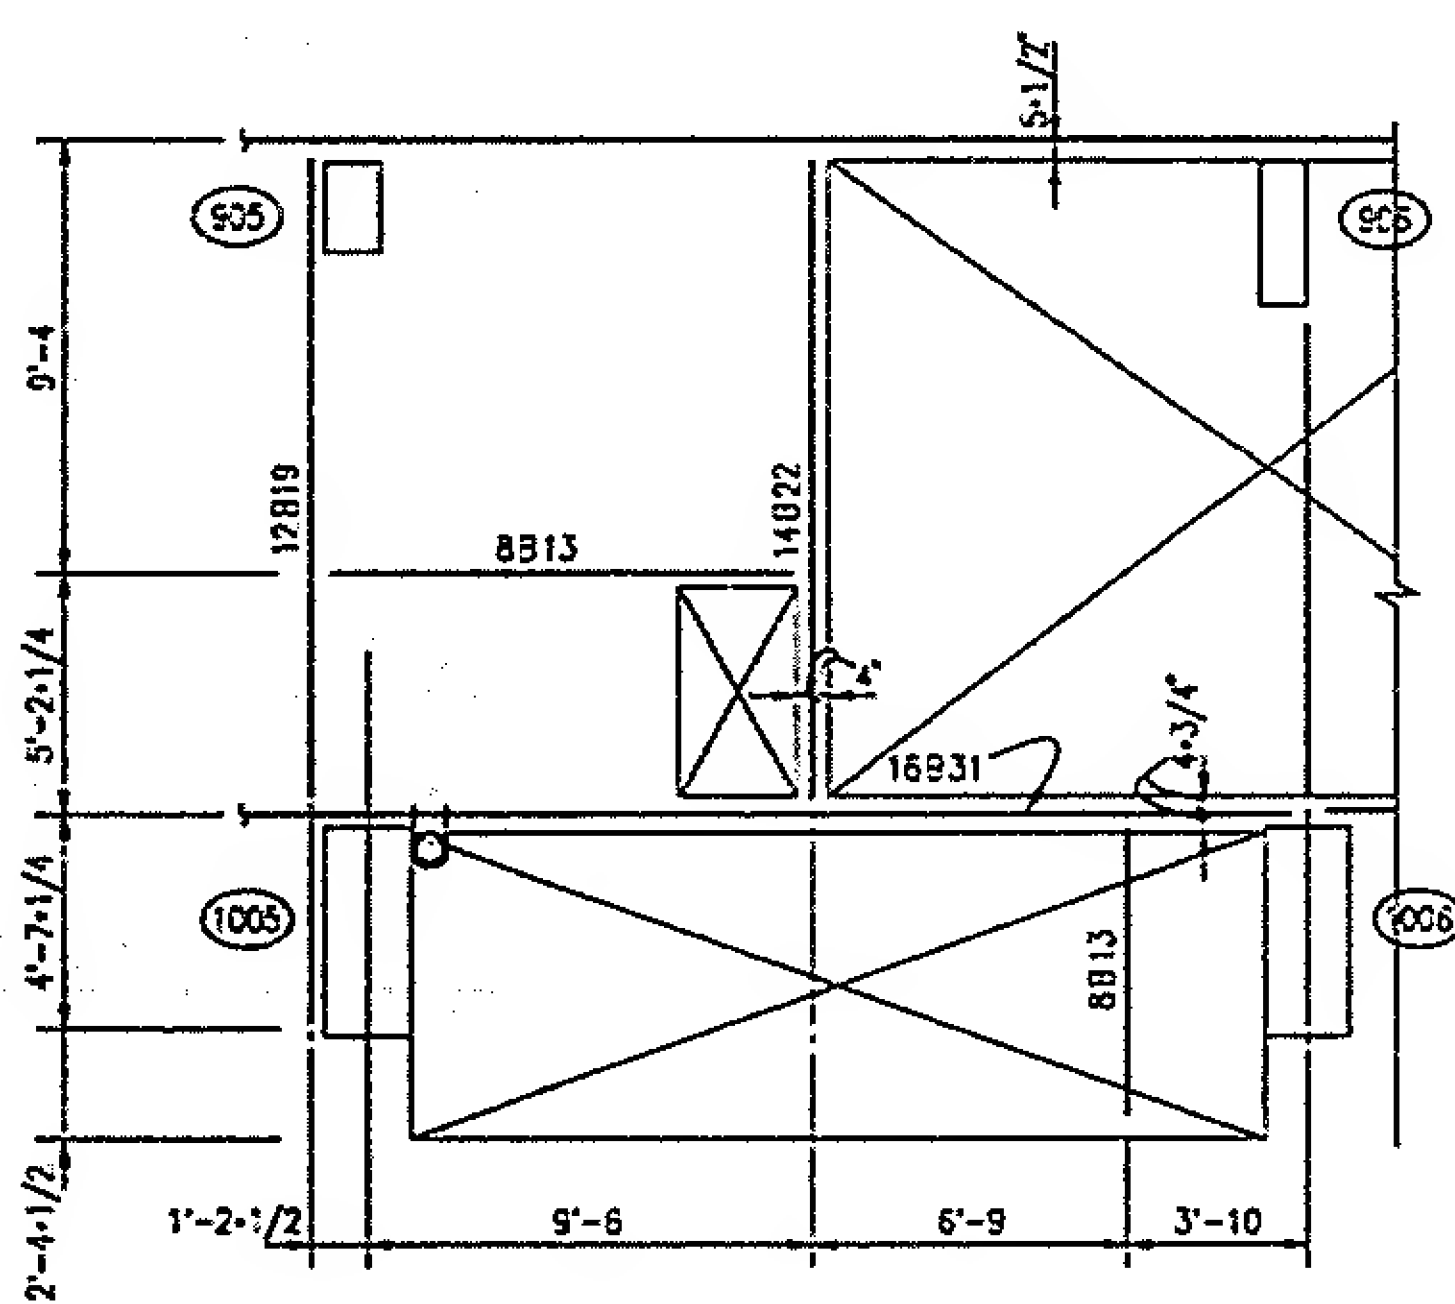


PART PLAN FLOOR 44  
FLOORS 45-48 (SIM)  
REF EL FLOOR 44 = 842'-0  
FLOOR 45 = 856'-0  
FLOOR 48 = 892'-0

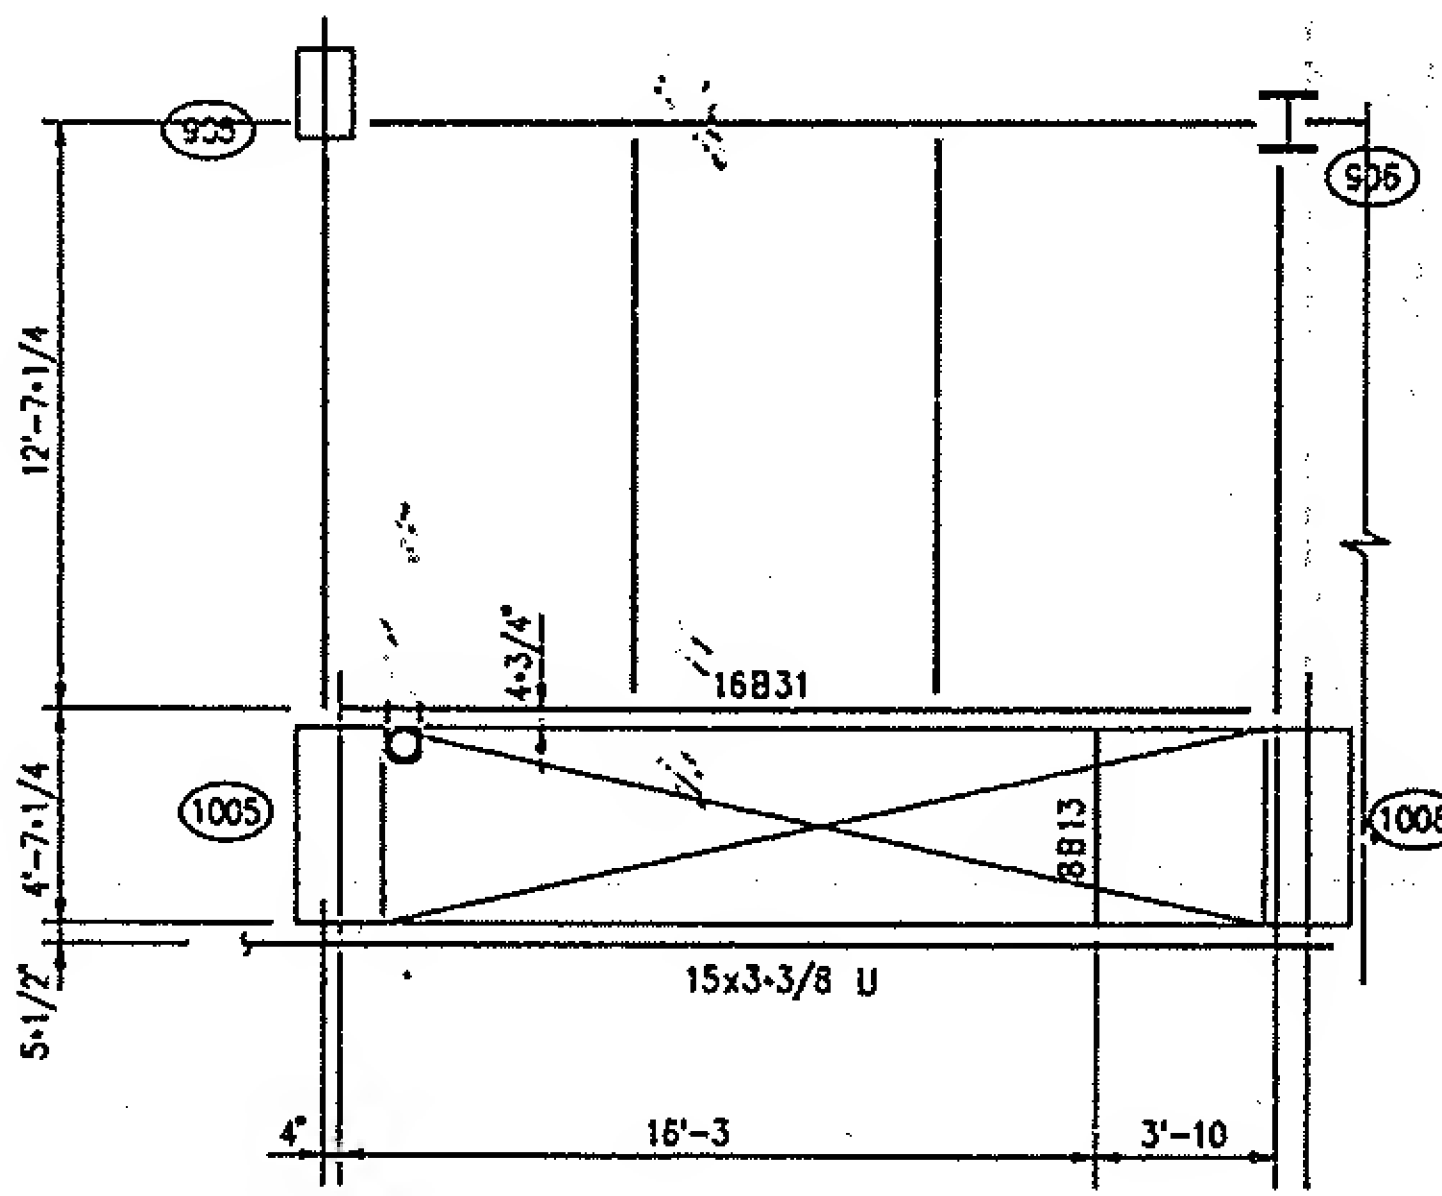


PART PLAN FLOORS 49-54  
REF EL FLOOR 49 = 904'-0  
FLOOR 54 = 964'-0

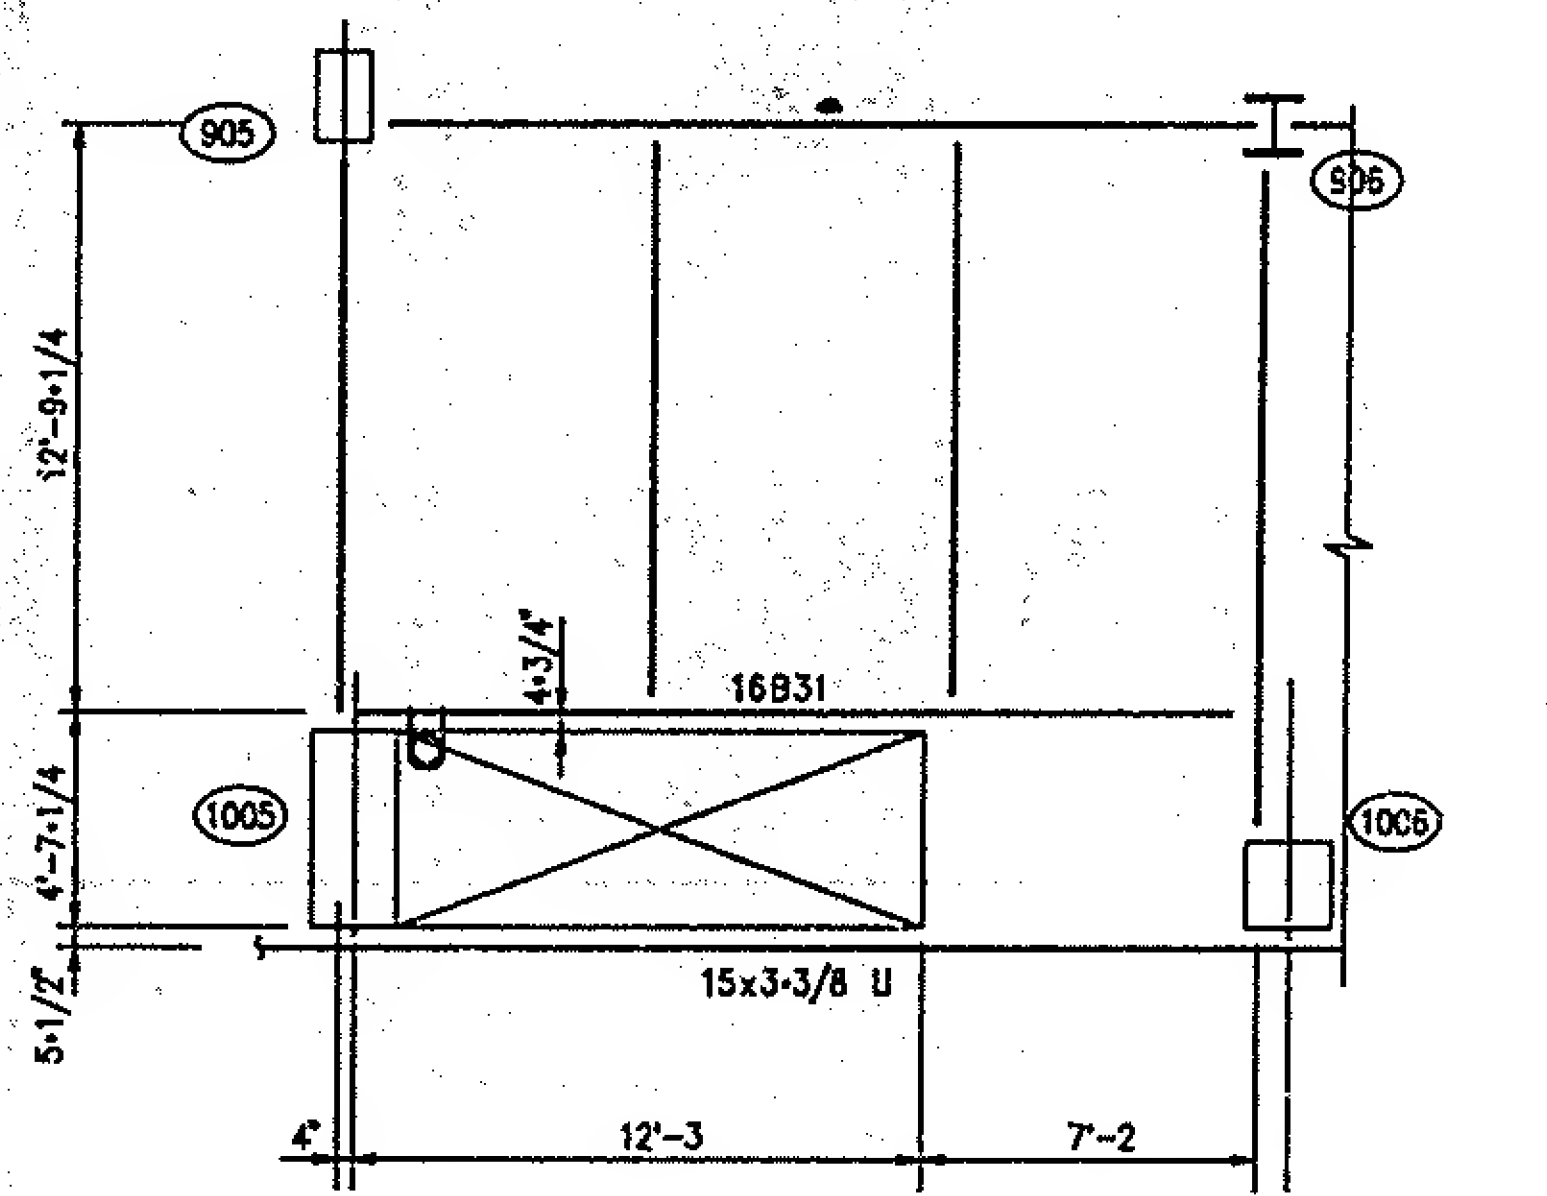

PART PLAN FLOOR 55  
FLOORS 56-74 (SIM)  
REF EL FLOOR 55 = 978'-0  
FLOOR 56 = 988'-0  
FLOOR 74 = 1204'-0

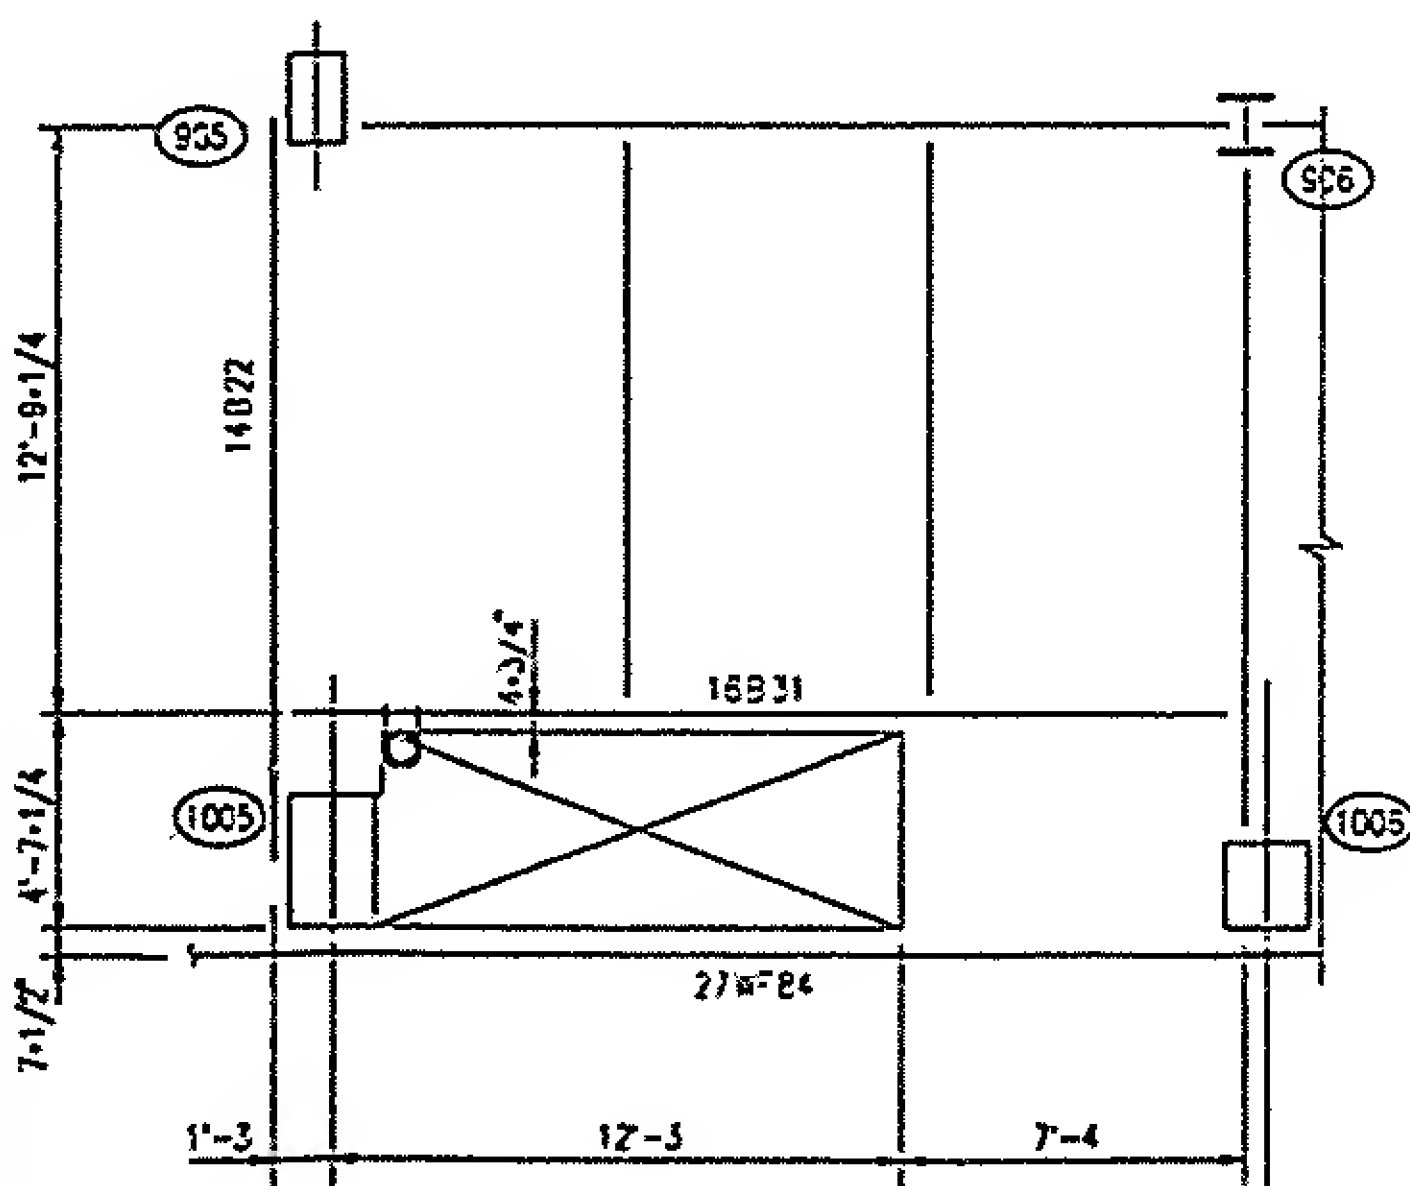

PART PLAN FLOOR 76  
REF EL = 1218'-0

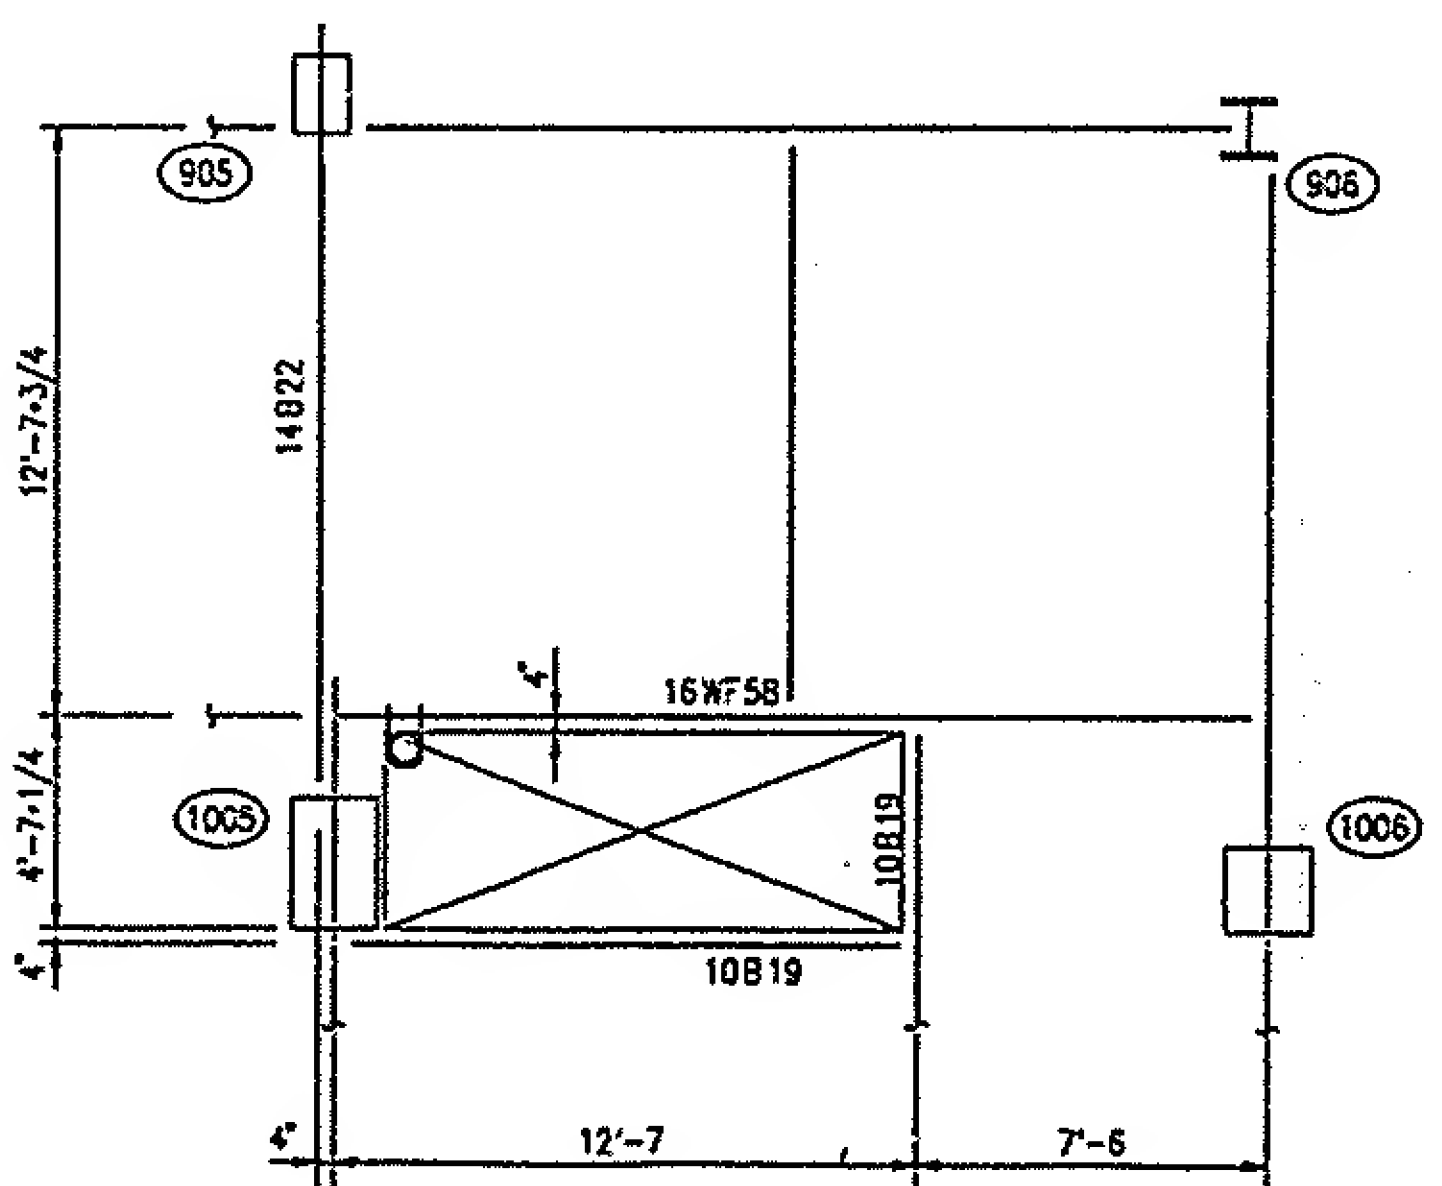

PART PLAN FLOOR 78  
REF EL = 1232'-0